


102/22	01	23-05-2023	
CÓDIGO	ED.	FECHA	FICHERO

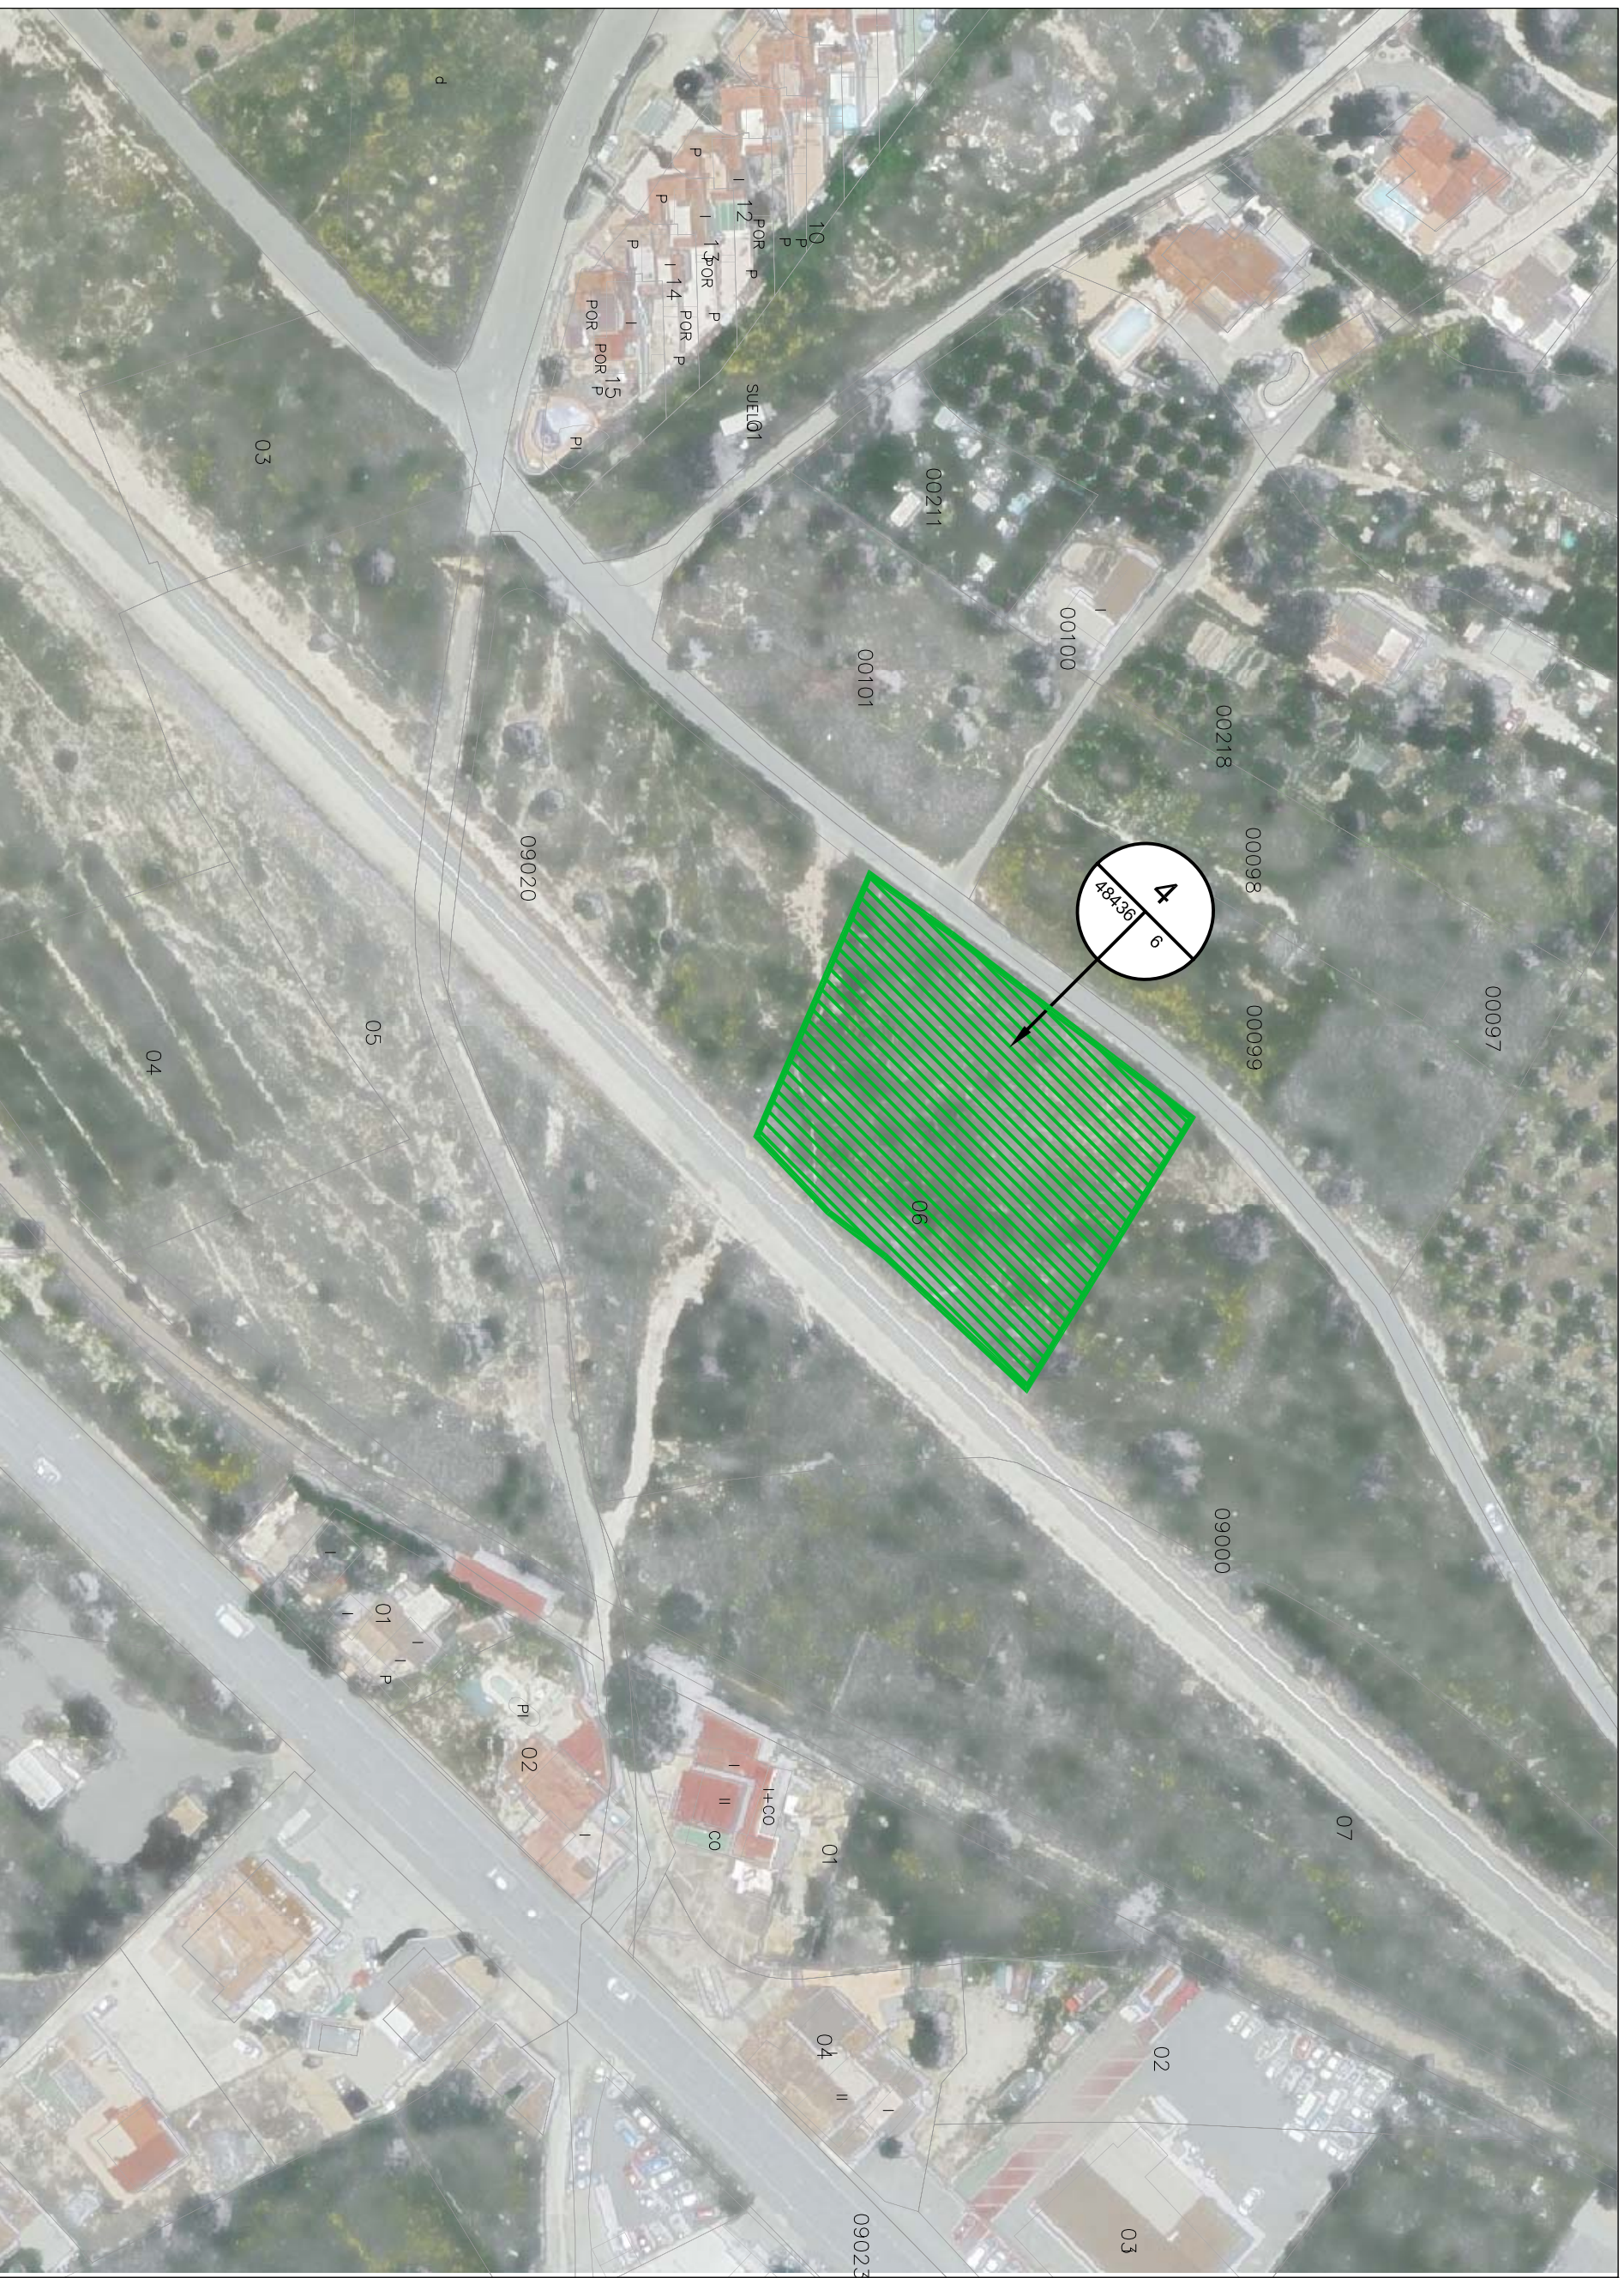

PROYECTO DE DUPLICACIÓN DE VÍA EN EL TRAMO APEADERO L'ALBIR
 PK 49+870 A ALTEA, PK 53+000 EN LA LÍNEA 9 DE LA RED DE F.G.V.

Plano expropiaciones sobre orto 2.022

Empresa consultora:

DESUELO
GESTIÓN Y REPRESENTACIÓN DEL SUELO

LEYENDA

Líneas catastro

Línea parcelas
 Construcciones

Línea expropiación

Ocupación temporal